Mit unserem Partner – ein Facharchitekturbüro aus Italien - planen wir für Sie „Europaweit“ Stellplätze.
Kosten hierzu je nach Umfang 2.000 – 2.500 EUR

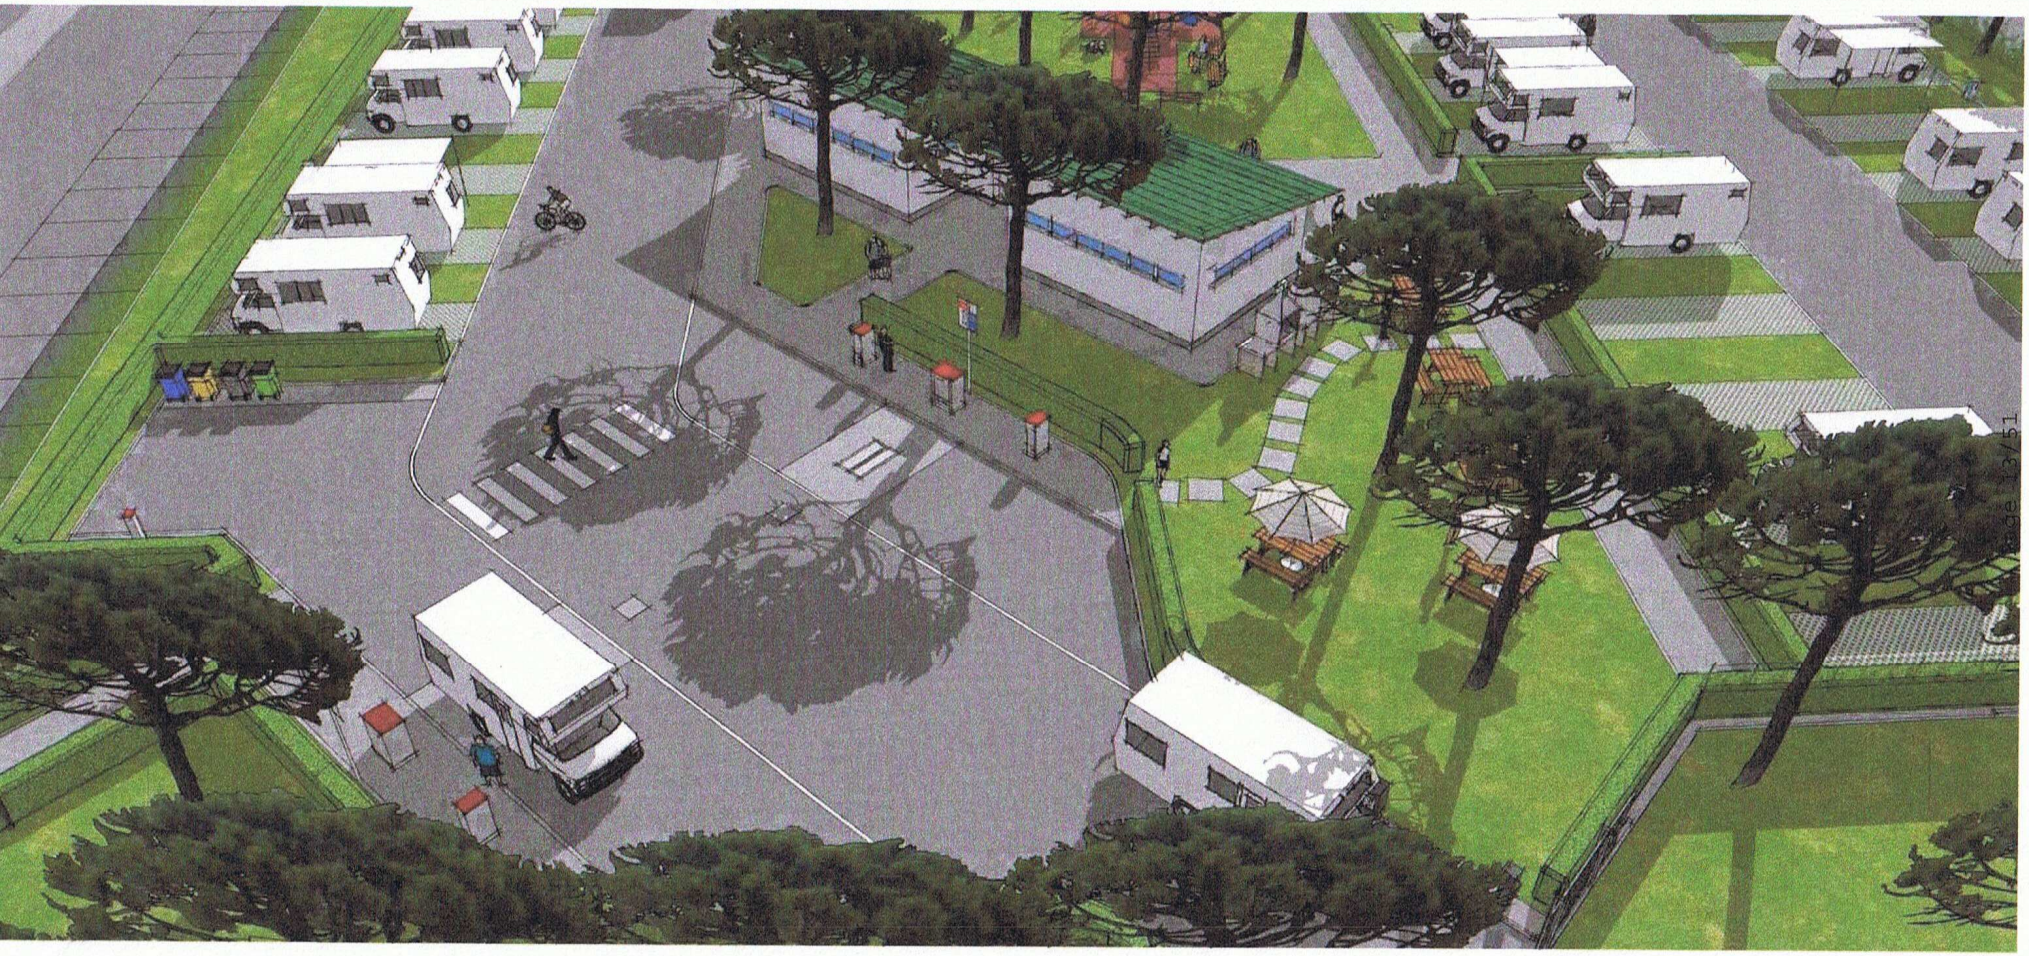

Dammertz Bader
Stellplatz-Consulting

Für einen Messeauftritt oder Werbeaktionen bauen wir auch Ihren Stellplatz als Modell 1:87.
Kosten hierzu ca. 500 EUR je nach Anzahl der Standflächen

07/2012

COMUNE DI CERVIA
Provincia di Ravenna

	PROGETTISTA : Arch. Dario Foschi Via Bertini, 92 47122 Forlì Tel. +39 0543 540440 Cel. +39 347 2926336	
PROVINCIA: Ravenna	COMMITTENTE: A.T.I. Cear-Omnicoop	AGGIORNATO IL: 23/04/2012
COMUNE: Cervia	PROGETTO: PROGETTO PER LA REALIZZAZIONE DI UN'AREA ADIBITA A SOSTA CAMPER ATTREZZATA	ALLEGATI: TAVOLA 2
RIFERIMENTI: Via Pinarella Comune di Cervia 48015 Provincia di Ravenna	OGGETTO: PLANIMETRIA GENERALE D'INTERVENTO AREA A1	TAVOLA N. 1
DATA: 28 aprile 2012	RIFERIMENTI CATASTALI: Foglio: 56 Particelle: 1237-1242 / SCALA: 1:200	

PLANIMETRIA GENERALE
DISEGNO DI PROGETTO

VIA LAZIO

DATI DI PROGETTO

AREA A1

01	Area totale resa disponibile dall'amministrazione Foglio: 59 Particelle: 1387,1393,1231	mq 6423
01	Area verde pubblico	mq 1254
01	Area disponibile per area sosta camper, corsie di manovra camper service e volume servizi	mq 5169

AREA A1 ipotesi progettuale

01	Area blocco servizi e camper service	mq 728
01	Aree verdi	mq 2225
01	Area sosta camper 5x8 (35 piazzole)	mq 1400
01	Area sosta camper 6x8 (8 piazzole)	mq 384
01	Corsie di manovra e smistamento	mq 1686
01	Volume servizi	mc 441

WC
ASH